NEMESSZALÓK
Településrendezési Terve

Külterületi Szabályozási Terv
M=1:10000

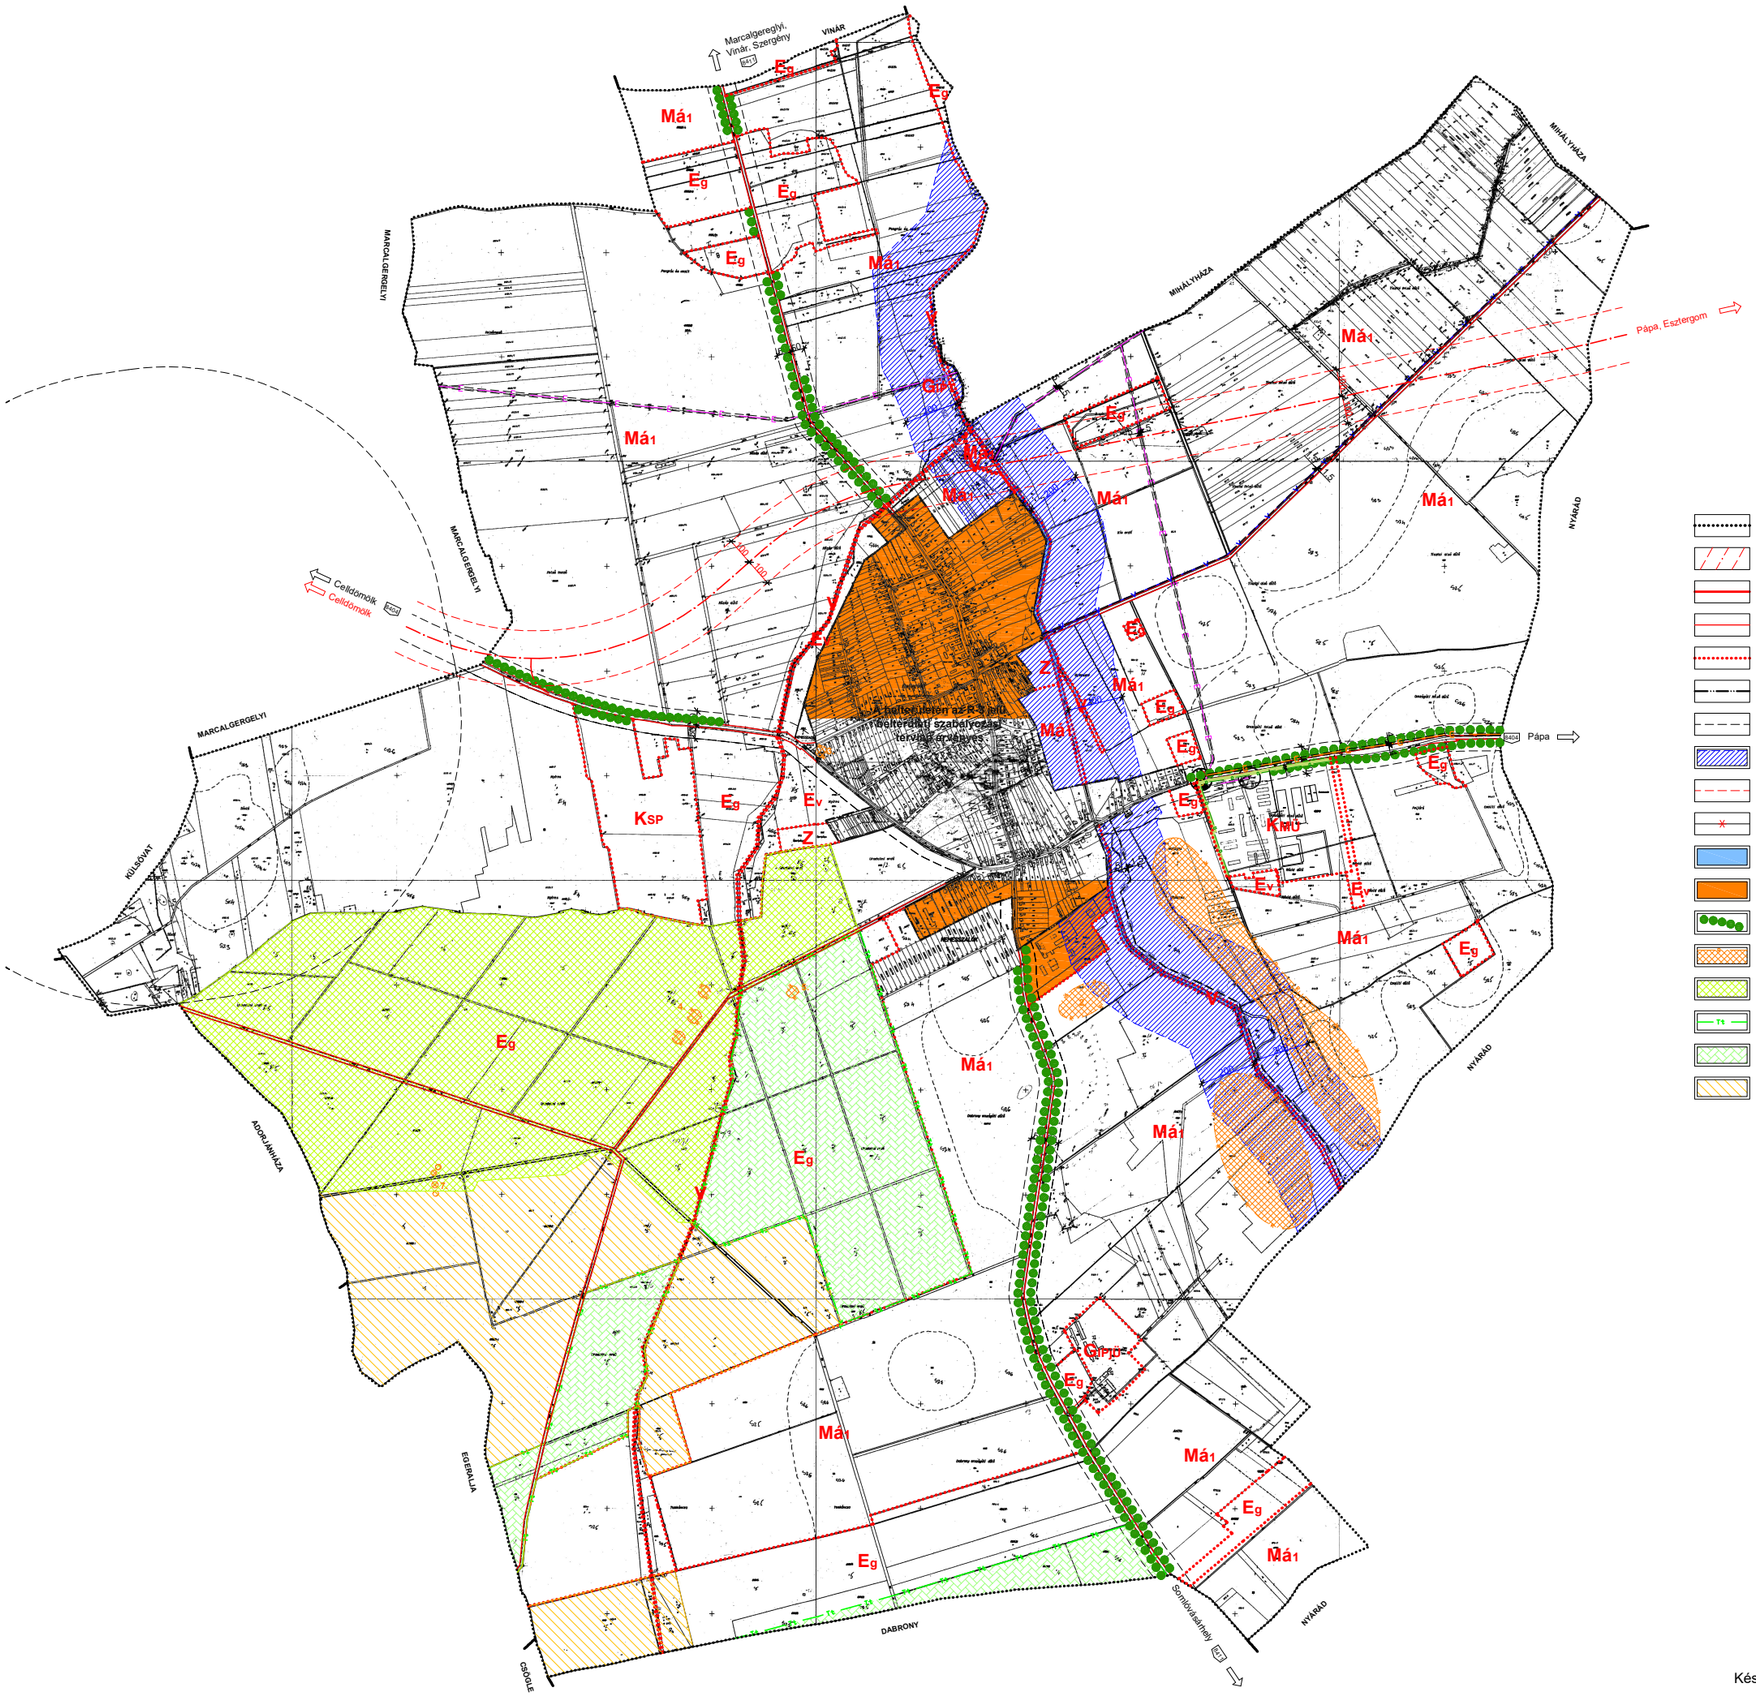

Jelmagyarázat

- Közigazgatási határ
- Tervezett útnyomvonal tengelye és védőterülete
- Szabályozási vonal - tervezett
- Szabályozási vonal - kialakult
- Építési övezet, övezet határvonala
- Belterületi határ
- Védőterület határvonala
- Időszakosan vízjárta terület
- Irányadó védőterület határvonala
- Megszüntető jel
- Vízfelület
- Külön tervlapon szabályozott terület
- Fasor - telepítésre javasolt
- Nyilvántartott régészeti lelőhely
- Védett természeti terület védőövezete /VTRT/
- Természeti terület övezetének határa /VTRT/
- Természeti terület övezete /VTRT/
- Ökológiai (zöld) folyosó /VTRT/

- GIPJÜ — Ipari terület - egyéb ipar (mezőgazdasági üzem)
- GIPT — Ipari terület - egyéb ipar (településgazdálkodás)
- KSP — Különleges sport, szabadidő terület
- KÖU — Közlekedési (közúti) és közműterület
- Z — Zöldterület
- Eg — Erdőterület: gazdasági erdő
- Ev — Erdőterület: védőerdő
- Má1 — Általános mezőgazdasági terület
- V — Vízgazdálkodási terület
- G — Gázvezeték
- Gázfogadó állomás
- V — Vízvezeték
- SZ — Szennyvízcsatorna
- SZT — Szennyvíztisztítómű
- E — Elektromos távvezeték
- VT — Villamos transzformátor állomás

Készült az állami alapadatok felhasználásával.

JÓVÁHAGYVA NEMESSZALÓK KÖZSÉG ÖNKORMÁNYZATA KÉPVISELŐ-TESTÜLETE 6/2008. (XI. 13.) SZÁMÚ RENDELETÉVEL
MÓDOSÍTVA NEMESSZALÓK KÖZSÉG ÖNKORMÁNYZATA KÉPVISELŐ-TESTÜLETE ×/2022. (××. ×.) SZÁMÚ RENDELETÉVEL

CITY Pro INGATLANFEJLESZTŐ KFT
8300 TAPOLCA, DEÁK FERENC UTCA 6
Tel.: 06 (20) 9537768
E-mail: citypro@t-online.hu

Ügyvezető: Fazekas Róbert
Felelős településrendező tervező: Fercsák Ágnes okl. településmérnök TT 20-0277
Tervező munkatárs: Fazekas Róbert okl. településmérnök

Munka tárgya: NEMESSZALÓK KÖZSÉG TELEPÜLÉSRENDEZÉSI TERVE MÓDOSÍTÁSA
Méretarány: M 1:10000
Megbízó: Nemesszalók Község Önkormányzata 9533 Nemesszalók, Rákóczi utca 15.
Dátum: 2022. 05.
Megnevezés: KÜLTERÜLETI SZABÁLYOZÁSI TERV EGYSÉGES SZERKEZETBEN
Rajzszám: R-2